



ΕΦΗΜΕΡΙΣ ΤΗΣ ΚΥΒΕΡΝΗΣΕΩΣ

ΤΗΣ ΕΛΛΗΝΙΚΗΣ ΔΗΜΟΚΡΑΤΙΑΣ

ΤΕΥΧΟΣ ΤΕΤΑΡΤΟ **Αρ. Φύλλου 1165**

31 Δεκεμβρίου 2002

ΠΕΡΙΕΧΟΜΕΝΑ

ΑΠΟΦΑΣΕΙΣ

ΑΠΟΦΑΣΕΙΣ

Αριθ. 1093333/10013/Β0010 (1)

Καθορισμός ορίων αιγιαλού, παραλίας και παλαιού αιγιαλού στη θέση Αγ. Νικόλαος Δήμου Αιδηψού Ν. Ευβοίας.

Ο ΥΦΥΠΟΥΡΓΟΣ ΟΙΚΟΝΟΜΙΑΣ ΚΑΙ ΟΙΚΟΝΟΜΙΚΩΝ

Έχοντας υπόψη:

1. Τις διατάξεις της παρ. 2 του άρθρου 34 του Ν. 2971/ 2001, περί αιγιαλού και παραλίας, σύμφωνα με τις οποίες οι εκκρεμείς υποθέσεις που αφορούν τον καθορισμό αιγιαλού και παραλίας εξακολουθούν να διέπονται από τις ισχύουσες μέχρι την έναρξη ισχύος του νόμου αυτού διατάξεις.

2. Την 252/2002 γνωμοδότηση του Νομικού Συμβουλίου του Κράτους.

3. Τις διατάξεις του Π.Δ. 551/88 "Οργάνωση Νομαρχιών - Οργάνωση Οικονομικών Υπηρεσιών" (ΦΕΚ 259 τ.Α').

4. Τις διατάξεις του άρθρου 100 του Π.Δ. 284/88.

5. Τις διατάξεις του Ν. 2218/94 "περί ίδρυσης Νομαρχιακής Αυτοδιοίκησης κ.λ.π." (ΦΕΚ 90 Τ.Α').

6. Τις διατάξεις του άρθρου 14 του Ν. 2399/96 "Υλοποίηση της εισοδηματικής πολιτικής έτους 1996 για μισθούς και συντάξεις και άλλες διατάξεις" (ΦΕΚ 90 τ.Α'), με το οποίο καταργήθηκαν οι θέσεις των Περιφερειακών Διευθυντών και οι αρμοδιότητες τους περιήλθαν στο Γενικό Γραμματέα Περιφέρειας.

7. Τις διατάξεις των παρ. 2 και 6 του άρθρου 1 του Ν. 2503/97 "Διοίκηση, Οργάνωση, Στελέχωση της Περιφέρειας, ρύθμιση θεμάτων για την Τοπική Αυτοδιοίκηση και άλλες διατάξεις" (ΦΕΚ 107 τ.Α') σύμφωνα με τις οποίες οι Περιφερειακές Υπηρεσίες του Υπουργείου Οικονομικών που συγκροτούσαν την Περιφερειακή Διοίκηση του Νομού ή Νομαρχίας δεν υπήχθησαν στην ενιαία οργανική μονάδα της Περιφέρειας, ούτε καταργήθηκαν, αλλά αποτελούν από 1.9.1997 Υπηρεσίες του Υπουργείου Οικονομικών.

8. Το 28975/31.7.1997 έγγραφο της Δ/νσης Διοίκησης του Υπουργείου Εσωτερικών, Δημ. Διοίκησης και Αποκέντρωσης, σύμφωνα με το οποίο οι αρμοδιότητες του Γενικού Γραμματέα της Περιφέρειας σε θέματα Υπηρεσιών του Υπουργείου Οικονομικών, μεταφέρονται από 1.9.1997 στον Υπουργό Οικονομικών.

9. Την 1100383/1330/Α0006/31.10.2001 (ΦΕΚ 1485 τ.Β΄/ 31.10.2001) κοινή απόφαση των Πρωθυπουργού και Υπουργού Οικονομικών, περί καθορισμού αρμοδιοτήτων των Υφυπουργών Οικονομικών.

10. Την 1115093/1378/Α0006/17.12.2001 (ΦΕΚ 1720 τ.Β΄/ 21.12.2001) απόφαση του Υφυπουργού Οικονομικών, περί μεταβίβασης αρμοδιοτήτων στο Γενικό Γραμματέα, στους Γενικούς Διευθυντές κ.λ.π. του Υπουργείου Οικονομικών, όπως αυτή τροποποιήθηκε με την 1041136/ 468/Α0006/ 18.5.2002 (ΦΕΚ 633/22.5.2002 τ.Β') Απόφαση του Υφυπουργού Οικονομίας και Οικονομικών.

11. Την από 9.2.2001 έκθεση της Επιτροπής καθορισμού των ορίων αιγιαλού και παραλίας στη θέση Αγ. Νικόλαος του Δήμου Αιδηψού Ν. Ευβοίας και το από Αύγουστο 1999 τοπογραφικό διάγραμμα, κλίμακας 1:500 το οποίο έχει συνταχθεί από τον πολιτικό μηχανικό Δημητρίου Ν. Ζουπανιώτη, σε μία (1) πινακίδα, που ελέγχθηκε για την ακρίβεια της αποτύπωσης στις 11.11.99 από τον Δ. Ξυγκόγιαννη, Πολιτικού Μηχανικού της ΤΥΔΚ Ν. Εύβοιας, και θεωρήθηκε την ίδια ημερομηνία, από την Αντ. Μπένου, Προϊσταμένη της ΤΥΔΚ Ν. Εύβοιας όπως ορίζουν οι διατάξεις του άρθρου 20 του Ν. 719/77.

12. Το Φ.544.5/477/02/Σχ.1103/2 Σεπτεμβρίου 2002 έγγραφο του Γενικού Επιτελείου Ναυτικού, αποφασίζουμε:

Επικυρώνουμε την από 9.2.2001 έκθεση της κατά το άρθρο 100 του Π.Δ. 284/88 "Περί αιγιαλού - παραλίας" αρμόδιας Επιτροπής καθορισμού ορίων αιγιαλού και παραλίας για τον καθορισμό αιγιαλού παραλίας και παλαιού αιγιαλού, στη θέση Αγ. Νικόλαος Δήμου Αιδηψού, Ν. Ευβοίας και το από Αύγουστο 1999 τοπογραφικό διάγραμμα, κλίμακας 1:500, το οποίο έχει συνταχθεί από τον πολιτικό μηχανικό Δημήτριο Ν. Ζουπανιώτη, σε μία (1) πινακίδα, ελέγχθηκε για την ακρίβεια της αποτύπωσης στις 11.11.99 από τον Δ. Ξυγκόγιαννη, πολ. Μηχανικό ΤΕ της ΤΥΔΚ και θεωρήθηκε την ίδια ημερομηνία, από την Αντ. Μπένου, Προϊσταμένη της ΤΥΔΚ Ν. Ευβοίας ΤΥΔΚ.

Στο τοπογραφικό αυτό διάγραμμα καθορίστηκε:

α) η οριογραμμή του αιγιαλού με κόκκινη συνεχή πολυγωνική γραμμή, με στοιχεία 1, 2, ... 12, 13, της οποίας οι κορυφές εξασφαλίζονται με συντεταγμένες του κρατικού τριγωνομετρικού δικτύου.

β) η οριογραμμή της παραλίας με κίτρινη συνεχή πολυγωνική γραμμή, με στοιχεία 1΄, 2΄, ... 13΄, 14΄, σε απόσταση 0 μ. έως 35 μ. από αυτήν του αιγιαλού, της οποίας οι κορυφές εξασφαλίζονται με συντεταγμένες του κρατικού τριγωνο-

μετρικού δικτύου, διότι δεν εξυπηρετούνται οι σκοποί του άρθρου 7 παρ. 1 του Α.Ν.2344/40.

γ) η οριογραμμή του παλαιού αιγιαλού με κυανή συνεχή πολυγωνική γραμμή με στοιχεία 1΄΄, 2΄΄, ... 13΄΄, 14΄΄.

Δεν εξαιρούνται τα κτίσματα που βρίσκονται στη ζώνη παραλίας.

Η απόφαση αυτή μαζί με την έκθεση της Επιτροπής και το τοπογραφικό διάγραμμα, να δημοσιευθούν στην Εφημερίδα της Κυβερνήσεως.

Αθήνα, 17 Δεκεμβρίου 2002

Με εντολή Υφυπουργού
Ο Γενικός Διευθυντής Δημ. Περιουσίας & Εθν. Κληρ/των
ΣΠΥΡΟΣ Ι. ΣΤΑΘΗΣ

ΕΚΘΕΣΗ
ΕΠΙΤΡΟΠΗΣ ΚΑΘΟΡΙΣΜΟΥ ΟΡΙΩΝ ΑΙΓΙΑΛΟΥ ΠΑΡΑΛΙΑΣ ΚΑΙ ΘΕΣΕΩΝ ΑΜΜΟΛΗΨΙΑΣ

ΕΠΑΝΕΞΕΤΑΣΗ

Για τον καθορισμό το πρώτον των ορίων του αιγιαλού - παραλίας - παλ. αιγιαλού στη θέση "ΑΓ. ΝΙΚΟΛΑΟΣ", Αιδηψού, Δήμου Αιδηψού, Ν. Ευβοίας.

Στον Αγ. Νικόλαο Αιδηψού σήμερα 9.2.2001, ημέρα Παρασκευή, οι υπογραφόμενοι:

1) Παγωνέτα Θραβάλου, εφοριακός ΠΕ/Α, Προϊσταμένη Κτηματικής Υπηρεσίας, σαν Πρόεδρος,

2) Αθηνά Μπούρικα, τοπ/φος μηχ/κός Π/Ε/Β, υπάλληλος της Κτηματικής Υπηρεσίας σαν μέλος,

3) Νικόλαος Πετράκης, ανθ/ρχος Λ.Σ., αναπλ/τής Λιμενάρχη Αιδηψού, σαν μέλος (κωλυομένου του τακτικού μέλους), που αποτελούμε την Επιτροπή καθορισμού ορίων αιγιαλού - παραλίας και θέσεων αμμοληψίας, η σύνθεση της οποίας καθορίστηκε βάσει των διατάξεων των άρθρων 89, 100, 153 του Π.Δ. 284/88 "περί Οργανισμού Υπουργείου Οικονομικών" και με την 718/8.3.2000 Απόφαση Προϊσταμένου της Οικονομικής Επιθεώρησης Στερεάς Ελλάδας του Υπουργείου Οικονομικών, που συγκλήθηκε με την αριθ. Φ121/2161πε/2.2.001 πρόσκληση του Προέδρου της, μεταβήκαμε επί τόπου στην περιοχή που προαναφέραμε την 9.2.2001, αφού λάβαμε υπόψη

1. Την από 7.12.99 αίτηση του Δήμου Αιδηψού, δια της οποίας ζητείται ο καθορισμός των ορίων αιγιαλού-παραλίας στη πιο πάνω περιοχή.

2. Το από Αύγουστο 1999, με κλίμακα 1:500 τοπογραφικό διάγραμμα του πολιτικού μηχανικού Δημητρίου Ν. Ζουπανιώτη, σε μία (1) πινακίδα, που ελέγχθηκε για την ακρίβεια της αποτύπωσης από τον Δ. Ξυγκόγιαννη, πολ. Μηχ. Τ.Ε. της Τ΄ΥΔΚ την 11.11.99 και θεωρήθηκε από την Α. Μπένου, Προϊσταμένη της ΤΥΔΚ την 11.11.99, όπως ορίζει το άρθρο 20 του Ν.719/77.

3. Τις διατάξεις του Α.Ν. 2344/40, όπως αυτός τροποποιήθηκε, συμπληρώθηκε και ισχύει καθώς και την σχετική Διαστηριακή και Διοικητική Νομολογία.

4. Την από 9.3.2000 αρχική έκθεση της κατά νόμο Επιτροπής καθορισμού ορίων αιγιαλού-παραλίας.

5. Το 544.5/691/00/29.9.2000 έγγραφο ΓΕΝ, με το οποίο γνωμοδοτεί επί της παραπάνω πρότασης, υποδεικνύοντας αύξηση του εύρους του παλ. αιγιαλού.

6. Την με αριθμ.Φ121/2161πε/2.2.2001 πρόσκληση Κ.Υ. προς τα μέλη της Επιτροπής για επανεξέταση της υπόθεσης.

7. Την από επιτόπιο μετάβαση σχηματισθείσα αντίληψη για το πλάτος της βρεχόμενης ζώνης της ξηράς και άλλα συναφή στοιχεία δηλαδή:

α) Περιγραφή της μορφολογίας της περιοχής (ομαλή κλίση εδάφους, εντός εγκεκριμένου σχεδίου).

β) Κατάσταση της ακτής (αμμώδης).

γ) Κατάσταση θαλασσίου χώρου.

δ) Παλίρροιες και θαλάσσια ρεύματα.

ε) Επικρατούσες καιρικές συνθήκες (διεύθυνση, ένταση και συχνότητα πνεόντων ανέμων, ύψος κύματος κ.λ.π.).

8. Την με αριθ. Φ121/1237/7.10.1996 (ΦΕΚ 1285/τ.Δ΄/ 1996) Απόφαση Περιφ. Δ/ντή Εύβοιας, που αποτελεί όμορο προς Α. καθορισμό του παρόντος και με το διάγραμμα του οποίου έγινε η απαιτούμενη συναρμογή των κορυφών.

9. Την με Φ121/19018/11.11.1987 (ΦΕΚ 1179/τ.Δ΄/1987) Απόφαση Νομάρχη Εύβοιας, που αποτελεί όμορο προς Δ. καθορισμό του παρόντος και με το διάγραμμα του οποίου έγινε η απαιτούμενη συναρμογή των κορυφών.

10. Την 66/1968 εγκύκλιο του Υπ. Οικονομικών "περί καθορισμού οριογραμμής αιγιαλού στις περιπτώσεις κατασκευής έργων", καθώς και την αριθμ. 1089532/5543/Β0010/31.8.95 ΠΟΛ 1223 εγκύκλιο του τμήματος αιγιαλού-παραλίας της Δ/νσης Δημ. Περιουσίας του Υπ. Οικονομικών με το ίδιο όπως παραπάνω θέμα και επειδή στην υπόψη περιοχή έχουν εκτελεστεί διάφορα έργα (λιμενικά, οδοποιίας κ.λ.π.) με αποτέλεσμα την αλλοίωση της ακτογραμμής και τη δημιουργία προσχώσεων, τίθεται η οριογραμμή παλ. αιγιαλού στην προ της κατασκευής των έργων υφιστάμενη κατάσταση, όπως αυτή εμφανίζεται, από παρατηρήσεις αεροφωτογραφιών φωτοληψίας έτους 1945, σύμφωνα με το προαναφερόμενο έγγραφο ΓΕΝ.

11. Τις διατάξεις της παρ. 1 του αρθ. 5 (όπως αντικαταστάθηκε με την παρ. 5 του αρθ. 23 του Ν. 1337/83) και παρ. 1 του αρθ.7 του Α.Ν.2344/40, την Ε15780/405/ΠΟΛ 3/9.1.87 εγκύκλιο Δ/νσης Δημ. Κτημάτων Υπ. Οικονομικών "περί καθορισμού οριογραμμής παραλίας", την αριθ. Ε 16349/413πε/7.1.87 εγκύκλιο του ιδίου Υπουργείου, καθώς και την 571/2000 γνωμοδότηση του Ν.Σ.Κ. και συνεκτιμώντας τα δεδομένα της περιοχής ότι πρόκειται για περιοχή με εγκ/νο σχέδιο πόλης και τάσεις τουριστικής ανάπτυξης, προτείνουμε τη δημιουργία ζώνης παραλίας ποικίλου πλάτους, από 0 μ. έως 35 μ., ώστε να ταυτίζεται με την οριογραμμή παλ. αιγιαλού, οπότε και θα αναλάβει τον κοινόχρηστο χαρακτήρα της άνευ απαλ/σεως, σύμφωνα με την 165/2000 γνωμοδότηση Ν.Σ.Κ. και θα μπορεί να εξυπηρετήσει, μετά την τήρηση της νόμιμης διαδικασίας, την εκπλήρωση έργων υποδομής, έργων εξωραϊσμού και λοιπών κοινωφελών, που θεωρούνται απαραίτητα για την ανάπτυξη της περιοχής.

Ύστερα από τα παραπάνω η Επιτροπή, αποφασίζει:

1) Καθορίζει επί του παραπάνω τοπογραφικού διαγράμματος:

Α) Την οριογραμμή του αιγιαλού με κόκκινη συνεχή πολυγωνική γραμμή 1, 2 ... 12, 13 της οποίας οι κορυφές εξασφαλίζονται με συντεταγμένες του κρατικού τριγωνομετρικού δικτύου.

Β) Την οριογραμμή της παραλίας με συνεχή κίτρινη πολυγωνική γραμμή 1', 2' ... 13', 14', σε απόσταση 0 μ. - 35 μ. από αυτήν του αιγιαλού, γιατί δεν εξυπηρετούνται οι σκοποί του άρθρ. 7 παρ. 1του Α.Ν. 2344/40. Οι κορυφές της εξασφαλίζονται με συντεταγμένες του κρατικού τριγωνομετρικού δικτύου.

2) Αποφαίνεται ότι υπάρχει παλαιός αιγιαλός και καθορίζει αυτόν με μπλε συνεχή πολυγωνική γραμμή 1΄΄, 2΄΄ ... 13΄΄, 14΄΄ της οποίας οι κορυφές εξασφαλίζονται με συντεταγμένες του κρατικού τριγωνομετρικού δικτύου.

3) Δεν εξαιρούνται τα κτίσματα που βρίσκονται στη ζώνη παραλίας.

Η Επιτροπή

ΠΑΓΩΝΕΤΑ ΘΡΑΒΑΛΟΥ
ΑΘΗΝΑ ΜΠΟΥΡΙΚΑ
ΝΙΚΟΛΑΟΣ ΠΕΤΡΑΚΗΣ

ΤΡΙΓΩΝΙΣΜΟΣ					
Α/Α	Φ.Χ. 1:50000	ΚΩΔΙΚΟΣ	ΟΝΟΜΑΣΙΑ	ΣΥΝΤΕΤΑΓΜΕΝΕΣ X	Y
1	Πελασγία	30	Ταμπούρι	1786.19	15511.55
2	Πελασγία	34	Καρακόλιθο	1987.47	15844.82
3	Ιστιαία	21	Πλοκός	9852.12	13506.42

ΠΙΝΑΚΑΣ ΣΥΝΤΕΤΑΓΜΕΝΩΝ ΣΤΑΣΕΩΝ			
α/α	X	Y	H
ΣΑ	5764.98	13987.21	1.49
ΣΒ	5744.43	14059.39	1.53
ΣΓ	5720.86	14128.76	1.15
ΣΔ	5790.25	14145.58	0.61
ΣΕ	5713.51	14180.02	1.05
ΣΖ	5781.15	14197.39	2.34
ΣΗ	5680.63	14231.41	1.29
ΣΘ	5764.04	14250.86	1.90
ΣΙ	5760.88	14299.24	3.19
ΣΚ	5632.01	14306.88	0.86
ΣΛ	5647.37	14351.74	0.86
ΣΜ	5661.52	14401.29	4.99
ΣΝ	5625.11	14489.26	1.10
ΣΞ	5426.44	14618.44	1.89

ΕΘΝΙΚΟ ΤΥΠΟΓΡΑΦΕΙΟ
Για τεχνικούς λόγους, στο σχεδιάγραμμο έγινε σμίκρυνση κατά ποσοστό 33 %

ΤΟΠΟΓΡΑΦΙΚΟ ΔΙΑΓΡΑΜΜΑ
ΚΑΘΟΡΙΣΜΟΥ ΟΡΙΩΝ ΑΙΓΙΑΛΟΥ - ΠΑΡΑΛΙΑΣ

ΠΕΡΙΟΧΗ : ΑΓΙΟΣ ΝΙΚΟΛΑΟΣ ΑΙΔΗΨΟΥ
ΔΗΜΟΣ ΑΙΔΗΨΟΥ
ΕΠΑΡΧΙΑ ΙΣΤΙΑΙΑ ΕΥΒΟΙΑΣ
ΝΟΜΑΡΧΙΑ ΕΥΒΟΙΑΣ

ΚΛΙΜΑΚΑ 1:500

ΤΡΙΓΩΝΟΜΕΤΡΙΚΗ ΕΞΑΡΤΗΣΗ :ΚΡΑΤΙΚΟ ΔΙΚΤΥΟ
ΚΕΝΤΡΙΚΗ ΑΦΕΤΗΡΙΑ : ΣΤΑΘΜΗ ΘΑΛΑΣΣΑΣ ΚΑΤΑ ΤΗΝ ΜΕΣΗ ΠΛΗΜΜΗ

ΜΕΘΟΔΟΣ ΑΠΟΤΥΠΩΣΕΩΣ: ΤΑΧΥΜΕΤΡΙΑ
ΗΜΕΡΟΜΗΝΙΑ ΑΠΟΤΥΠΩΣΕΩΣ :ΑΥΓΟΥΣΤΟΣ 1999

ΥΠΟΜΝΗΜΑ ΣΥΜΒΟΛΩΝ

ΑΜΜΟΥΔΙΑ
ΚΤΙΣΜΑΤΑ
ΤΟΙΧΟΣ
ΥΠΟΣΤΕΓΑ
ΣΥΡΜΑΤΑ (ΦΡΑΧΤΕΣ)


ΕΛΕΓΧΘΗΚΕ
ΧΑΛΚΙΔΑ 11/11/99
Ο ΜΗΧΑΝΙΚΟΣ
Τ.Υ.
ΔΗΜ. ΖΥΓΚΟΓΙΑΝΝΗΣ
Πτυχ. πολ. μηχ. ΤΕ

ΘΕΩΡΗΘΗΚΕ
ΧΑΛΚΙΔΑ 11/11/99
Η ΠΡΟΪΣΤΑΜΕΝΗ ΤΜΗΜ
Τ.Υ.
ΑΝΤ. ΜΠΕΝΟΥ
Πολ. μηχ. ΠΕ/Α

Ο ΜΗΧΑΝΙΚΟΣ

ΑΚΡΙΒΕΣ ΦΩΤΟΤΥΠΙΚΟ ΑΝΤΙΓΡΑΦΟ
ΧΑΛΚΙΔΑ 09/02/01
Ο Προϊστάμενος
ΑΘΗΝΑ ΜΠΟΥΡΙΚΑ
ΤΟΠ/ΦΟΣ ΜΗΧ/ΚΟΣ ΠΕ/Β

ΔΗΜΗΤΡΙΟΣ Ν. ΖΟΥΠΑΝΙΩΤΗΣ
ΔΙΠΛΩΜΑΤΟΥΧΟΣ ΠΟΛΙΤΙΚΟΣ ΜΗΧΑΝΙΚΟΣ
ΠΑΝΕΠΙΣΤΗΜΙΟΥ ΠΑΤΡΩΝ
Μέλος Τ.Ε.Ε. Αριθμός Μητρώου 53.855
Αριθμός Μητρώου Πολεοδ. Γραφείου Ιστιαίας 244
Α.Φ.Μ. 044099656 <ΔΟΥ ΙΣΤΙΑΙΑΣ>
Λουτρά Αιδηψού Τηλ. 0226 - 24.055

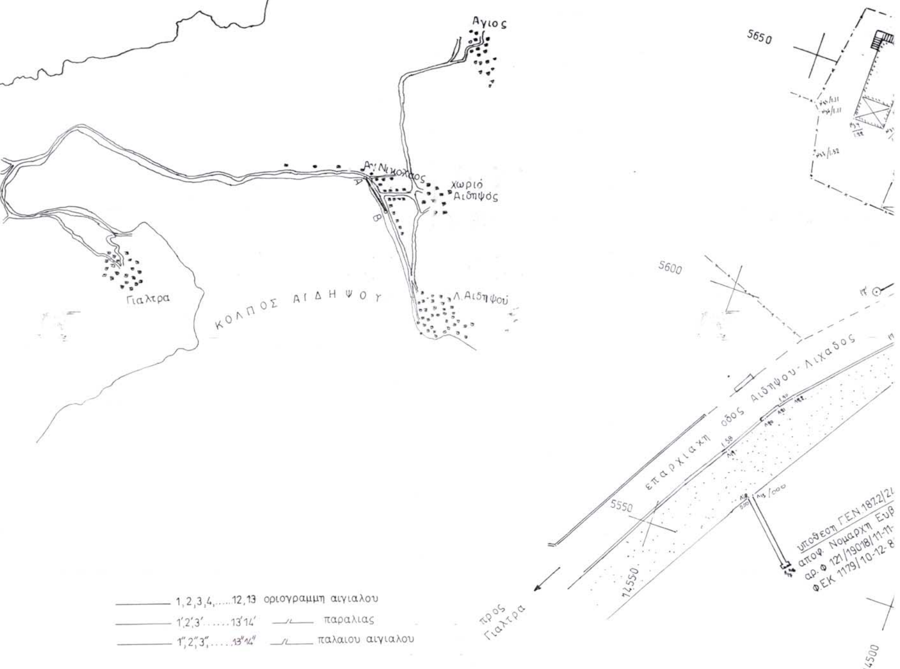


1,2,3,4,.....12,13 οριογραμμη αιγιαλου
1',2',3',.....13',14' παραλιας
1'',2'',3'',.....13'',14'' παλαιου αιγιαλου

ΣΥΝΤΕΤΑΓΜΕΝΕΣ ΟΡΙΟΓΡΑΜΜΗΣ ΑΙΓΙΑΛΟΥ			ΣΥΝΤΕΤΑΓΜΕΝΕΣ ΟΡΙΟΓΡΑΜΜΗΣ ΠΑΡΑΛΙΑΣ ΤΑΥΤΙΖΟΜΕΝΕΣ ΜΕ ΣΥΝΤ/ΝΕΣ ΟΡ. ΠΑΛΑΙΟΥ ΑΙΓΙΑΛΟΥ		
Α/Α	Χ	Ψ	Α/Α	Χ	Ψ
1	5645.90	14465.90	1' ≡ 1"	5645.90	14465.90
2	5635.55	14464.15	2' ≡ 2"	5639.20	14467.20
3	5643.80	14426.50	3' ≡ 3"	5650.40	14424.20
4	5640.80	14313.40	4' ≡ 4"	5650.50	14370.17
5	5642.80	14284.30	5' ≡ 5"	5648.00	14312.20
6	5621.50	14264.40	6' ≡ 6"	5650.40	14291.30
7	5658.00	14229.00	7' ≡ 7"	5668.40	14244.10
8	5667.60	14212.00	8' ≡ 8"	5687.00	14218.30
9	5683.80	14187.25	9' ≡ 9"	5711.00	14188.90
10	5717.90	14106.80	10' ≡ 10"	5723.80	14130.50
11	5726.20	14095.90	11' ≡ 10Α"	5734.80	14100.00
12	5772.70	13966.70	12' ≡ 11"	5752.50	14033.60
13	5800.00	13933.50	13' ≡ 12"	5774.50	13981.00
			14' ≡ 13"	5803.20	13933.18

ΥΠΟΜΝΗΜΑ ΕΠΙΤΡΟΠΗΣ

1. Το παρόν τοπογραφικό διάγραμμα συνοδεύει την από 09/02/2001 έκθεση επιτροπής καθορισμού των ορίων του αιγιαλού και παραλίας.
2. (κόκκινη) 1,2,...,12,13 οριογραμμή αιγιαλού
(κίτρινη) 1',2',...,13',14' οριογραμμή παραλίας
(μπλε) 1'',2'',...,13'',14'' οριογραμμή παλαιού αιγιαλού
3. Για τον καθορισμό των οριογραμμών δεν ελήφθησαν υπόψη [illegible]
4. Οι κορυφές των οριογραμμών εξασφαλίζονται με συντεταγμένες του κρατικού τριγωνομετρικού δικτύου
5. Καθορίζεται ζώνη παραλίας πλάτους 0-35 μέτρων επειδή δεν εξυπηρετούνται οι σκοποί της παρ. 1, του άρθρου 7 του Α. Ν. 2344/40.
6. Η Επιτροπή διαπίστωσε ότι υφίσταται παλαιός αιγιαλός.

1.
2. ΑΘΗΝΑ ΜΠΟΥΡΙΚΑ
ΤΟΠ/ΦΟΣ ΜΗΧ/ΚΟΣ ΠΕ/Β
3. ΠΕΤΡΑΚΗΣ ΝΙΚΟΛΑΟΣ
ΑΝΘ/ΡΧΟΣ Λ.Σ. (Ε.Υ.)

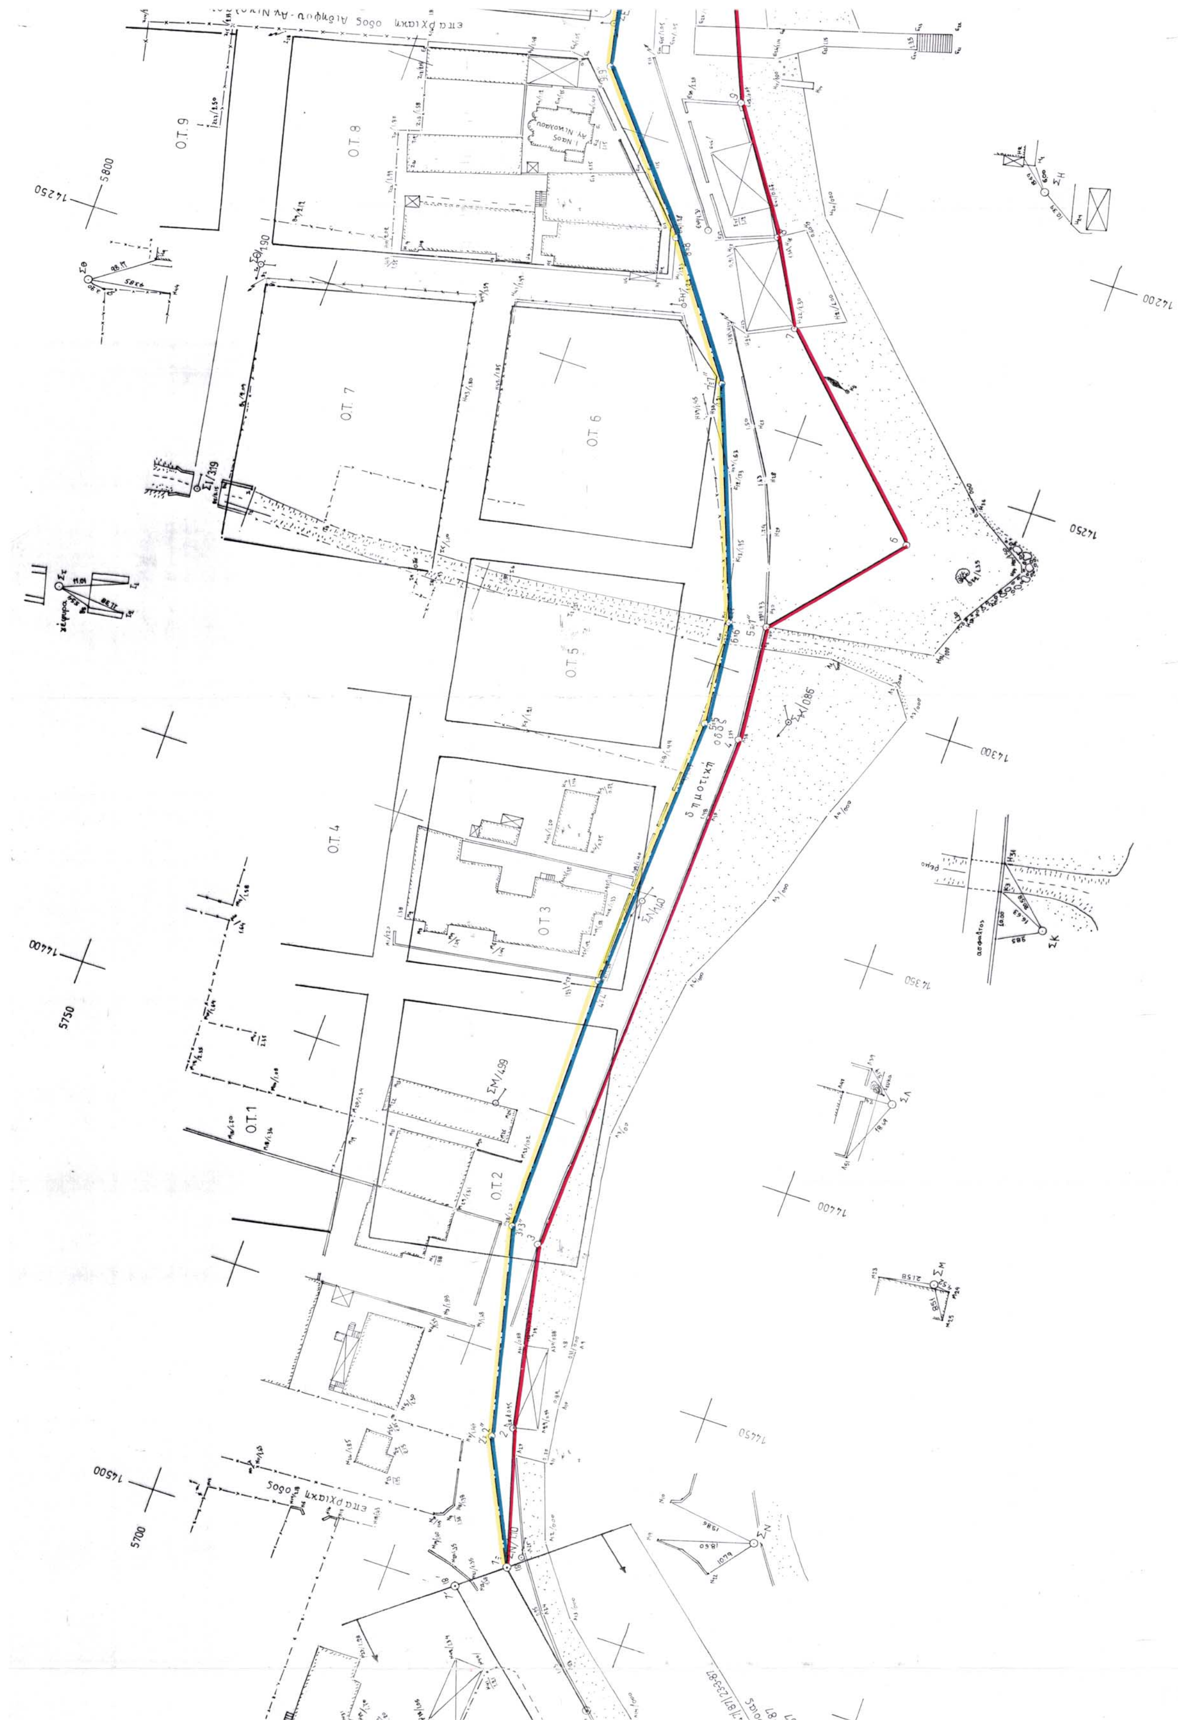
Ο.Τ. 9
Ο.Τ. 8
Ο.Τ. 7
Ο.Τ. 6
Ο.Τ. 5
Ο.Τ. 4
Ο.Τ. 3
Ο.Τ. 2
Ο.Τ. 1
δημοτική οδός
14200
14250
14300
14350
14400
14450
14500
5700
5750
5800


ΟΤ.23
ΟΤ.24
ΟΤ.21
ΟΤ.20
ΟΤ.18
ΟΤ.19
πλατεια
ΟΤ.15
ΟΤ.14
ΟΤ.12
ΟΤ.13
ΦΕΚ 1285 5-11-96

Αριθ. 4741 (2)

Κήρυξη αναδασωτέας έκτασης 3,330 στρεμμάτων, στη θέση "Δενδρούλια" περιοχής Οικισμού Χώρας, Δήμου Νέστορος Νομού Μεσσηνίας.

Ο ΓΕΝΙΚΟΣ ΓΡΑΜΜΑΤΕΑΣ ΠΕΡΙΦΕΡΕΙΑΣ ΠΕΛΟΠΟΝΝΗΣΟΥ

Έχοντας υπόψη:

1. Τις δ/ξεις του Π.Δ.51/87 "Καθορισμός των Περιφερειών της Χώρας για το σχεδιασμό κ.λ.π. της περιφερειακής Ανάπτυξης".

2. Τις δ/ξεις των άρθρων 1 παρ.1 και 2, 2 παρ.1 εδ. δ', 5 παρ.3Β, 6 παρ.7 και 7 παρ.2 του Ν.2503/97 "Διοίκηση, Οργάνωση, Στελέχωση της Περιφέρειας κ.λ.π."

3. Τις δ/ξεις του άρθρου 117 παρ.3 του Συντάγματος.

4. Τις δ/ξεις του Ν. 998/79 "περί προστασίας των δασών κ.λ.π." και ειδικότερα:

α) του άρθρου 41 παρ.1 β) του άρθρου 38 παρ.1

5. Τις δ/γές του Υπουργείου Γεωργίας:

α) 160417/1180/8.7.80 β) 182447/3049/24.9.80.

6. Την 4251/2.12.2002 πρόταση του Δασαρχείου Κυπαρισσίας περί κηρύξεως αναδασωτέας, της αναφερομένης στο θέμα έκτασης.

7. Την αριθ.5872/29.8.97 απόφαση του Γενικού Γραμματέα Περιφέρειας Πελ/σου "Τοποθέτηση Πρ/νων Δ/νσεων Υπηρεσιών κ.λ.π. και εξουσιοδότηση υπογραφής με Εντολή Γενικού Γραμματέα Περ/ρειας Πελ/σου (Ε.Γ.Γ.Π.Π.)" (ΦΕΚ 551/τ.Β'/3.6.98), αποφασίζουμε:

Κηρύσσουμε αναδασωτέα, με σκοπό την προστασία για την επαναδημιουργία της δασικής βλάστησης που καταστράφηκε από πυρκαγιά στις 4.8.2002 την δημόσια δασική έκταση, εμβαδού τριών στρεμμάτων και τριακοσίων τριάντα (3,330) τετραγωνικών μέτρων που βρίσκεται στη θέση "Δενδρούλια" περιοχής Οικισμού Χώρας, Δήμου Νέστορος Νομού Μεσσηνίας προσδιορίζεται από τα στοιχεία Α, Β, Γ, Δ, Ε, Ζ, Η, Θ, Ι, Κ, Λ, Μ, Ν, Α και έχει όρια:

Ανατολικά: Δημόσια δασική έκταση και ελαιώνα Δρακάκη.

Δυτικά: Ελαιώνα Δρακάκη.

Βόρεια: Δημόσια δασική έκταση και ελαιώνα Δρακάκη.

Νότια: Δημόσια δασική έκταση.

Όπως φαίνεται στο συνημμένο διάγραμμα που αποτελεί αναπόσπαστο μέρος της απόφασης αυτής. Προβλέπεται φυσική αναγέννηση της δασικής βλάστησης που καταστράφηκε.

Η απόφαση αυτή να δημοσιευθεί στην Εφημερίδα της Κυβερνήσεως.

Καλαμάτα, 9 Δεκεμβρίου 2002

Με εντολή Γενικού Γραμματέα Περιφέρειας
Ο Διευθυντής Δασών
ΠΑΝ. ΜΠΑΖΙΓΟΣ

ΣΧΕΔΙΑΓΡΑΜΜΑ

Αναδασωτέας δημόσιας δασικής έκτασης, λόγω πυρκαγιάς στη θέση "Δενδρούλια" περιοχής Δημοτικού Διαμερίσματος Χώρας του Δήμου Νέστορος.

Ανήκει στην αριθ. 4741/02 απόφαση Γενικού Γραμματέα Περιφέρειας Πελοποννήσου (Διεύθυνση Δασών Μεσσηνίας).

ΑΠΟΣΠΑΣΜΑ ΧΑΡΤΗ ΓΥΣ-1977.
ΦΥΛΛΟ ΧΑΡΤΗ: "ΦΙΛΙΑΤΡΑ".
ΚΛΙΜΑΚΑ: 1:50.000
→■ Ενδεικτική θέση Αναδασωτέας έκτασης.

ΥΠΟΜΝΗΜΑ

Α.Β.Γ....Μ.Ν.Α.: Αναδασωτέα δημόσια δασική έκταση.

Εμβαδό: 3,330 στρέμματα.

Κλίμακα: 1:1000

Γαργαλιάνοι 8-11-2002
Η συντάκτρια

Νίκη Τότσκα
ΔΑΣΟΠΟΝΟΣ

ΘΕΩΡΗΘΗΚΕ

Κυπαρισσία 25-11-2002
Ο Δασάρχης Κυπαρισσίας

Στ. Παπαδόπουλος
Δασολόγος

Καλαμάτα 9-12-2002
Ε.Γ.Γ.Π.
Ο Διευθυντής Δασών

Παναγιώτης Μπαζίγος
Δασολόγος με βαθμό Δ/ντή

ΕΘΝΙΚΟ ΤΥΠΟΓΡΑΦΕΙΟ
Για τεχνικούς λόγους στο σχεδιάγραμμα έγινε σμίκρυνση κατά ποσοστό 78 %

ΕΘΝΙΚΟ ΤΥΠΟΓΡΑΦΕΙΟ

ΕΦΗΜΕΡΙΣ ΤΗΣ ΚΥΒΕΡΝΗΣΕΩΣ

ΚΑΠΟΔΙΣΤΡΙΟΥ 34 * ΑΘΗΝΑ 104 32 * TELEX 223211 YPET GR * FAX 010 52 21 004
ΗΛΕΚΤΡΟΝΙΚΗ ΔΙΕΥΘΥΝΣΗ: http: www.et.gr
e-mail: webmaster @ et.gr

ΠΛΗΡΟΦΟΡΙΕΣ ΔΗΜΟΣΙΕΥΜΑΤΩΝ Φ.Ε.Κ.: Τηλ. 1464

Πληροφορίες Α.Ε. - Ε.Π.Ε. και λοιπών Φ.Ε.Κ.: **010 527 9000**

ΠΕΡΙΦΕΡΕΙΑΚΑ ΓΡΑΦΕΙΑ ΠΩΛΗΣΗΣ Φ.Ε.Κ.

ΘΕΣΣΑΛΟΝΙΚΗ - Βασ. Όλγας 227 - Τ.Κ. 54100	**(0310) 423 956**
ΠΕΙΡΑΙΑΣ - Γούναρη και Εθν. Αντίστασης Τ.Κ. 185 31	**010 4135 228**
ΠΑΤΡΑ - Κορίνθου 327 - Τ.Κ. 262 23	**(0610) 638 109 -110**
ΙΩΑΝΝΙΝΑ - Διοικητήριο Τ.Κ. 450 44	**(06510) 87215**
ΚΟΜΟΤΗΝΗ - Δημοκρατίας 1 Τ.Κ. 691 00	**(05310) 22 858**
ΛΑΡΙΣΑ - Διοικητήριο Τ.Κ. 411 10	**(0410) 597449**
ΚΕΡΚΥΡΑ - Σαμαρά 13 Τ.Κ. 491 00	**(06610) 89 127 / 89 120**
ΗΡΑΚΛΕΙΟ - Πλ. Ελευθερίας 1, Τ.Κ. 711 10	**(0810) 396 223**
ΛΕΣΒΟΣ - Πλ. Κωνσταντινουπόλεως Τ.Κ. 811 00 Μυτιλήνη	**(02510) 46 888 / 47 533**

ΤΙΜΗ ΠΩΛΗΣΗΣ ΦΥΛΛΩΝ ΕΦΗΜΕΡΙΔΟΣ ΤΗΣ ΚΥΒΕΡΝΗΣΕΩΣ

Σε έντυπη μορφή:

- Για τα ΦΕΚ από 1 μέχρι 40 σελίδες 1 euro.
- Για τα ΦΕΚ από 40 σελίδες και πάνω η τιμή προσαυξάνεται κατά 0,05 euro για κάθε επιπλέον σελίδα.

Σε μορφή CD:

Τεύχος	Περίοδος	Τιμές σε EURO
Α.Ε. & Ε.Π.Ε.	Μηνιαίο	60
Α΄ και Β΄	3μηνιαίο	75
Α΄, Β΄ και Δ΄	3μηνιαίο	90
Α΄	Ετήσιο	180
Β΄	Ετήσιο	210
Γ	Ετήσιο	60
Δ΄	Ετήσιο	150
Παράρτημα	Ετήσιο	75
Αναπτυξιακών Πράξεων και Συμβάσεων (Τ.Α.Π.Σ.)	Ετήσιο	75
Νομικών Προσώπων Δημοσίου Δικαίου (Ν.Π.Δ.Δ.)	Ετήσιο	75
Δελτίο Εμπορικής και Βιομηχανικής Ιδιοκτησίας (Δ.Ε.Β.Ι.)	Ετήσιο	75
Ανωτάτου Ειδικού Δικαστηρίου	Ετήσιο	75
Διακηρύξεων Δημοσίων Συμβάσεων	Ετήσιο	75

Η τιμή πώλησης του Τεύχους Α.Ε. & Ε.Π.Ε. σε μορφή CD - rom για δημοσιεύματα μετά το 1994 καθορίζεται σε 30 euro ανά τεμάχιο, ύστερα από σχετική παραγγελία.
Η τιμή διάθεσης φωτοαντιγράφων ΦΕΚ 0,15 euro ανά σελίδα

ΕΤΗΣΙΕΣ ΣΥΝΔΡΟΜΕΣ Φ.Ε.Κ.

Τεύχος	Σε έντυπη μορφή		Από το Internet	
	Κ.Α.Ε. Προϋπολογισμού 2531 euro	Κ.Α.Ε. ΤΑΠΕΤ 3512 euro	Κ.Α.Ε. Προϋπολογισμού 2531 euro	Κ.Α.Ε. ΤΑΠΕΤ 3512 euro
Α΄ (Νόμοι, Π.Δ., Συμβάσεις κτλ.)	205	10,25	176	8,80
Β΄ (Υπουργικές αποφάσεις κτλ.)	293	14,65	205	10,25
Γ΄ (Διορισμοί, απολύσεις κτλ. Δημ. Υπαλλήλων)	59	2,95	ΔΩΡΕΑΝ	- -
Δ΄ (Απαλλοτριώσεις, πολεοδομία κτλ.)	293	14,65	147	7,35
Αναπτυξιακών Πράξεων και Συμβάσεων (Τ.Α.Π.Σ.)	147	7,35	88	4,40
Ν.Π.Δ.Δ. (Διορισμοί κτλ. προσωπικού Ν.Π.Δ.Δ.)	59	2,95	ΔΩΡΕΑΝ	- -
Παράρτημα (Προκηρύξεις θέσεων ΔΕΠ κτλ.)	30	1,50	ΔΩΡΕΑΝ	- -
Δελτίο Εμπορικής και Βιομ/κής Ιδιοκτησίας (Δ.Ε.Β.Ι.)	59	2,95	30	1,50
Ανωτάτου Ειδικού Δικαστηρίου (Α.Ε.Δ.)	ΔΩΡΕΑΝ	-	ΔΩΡΕΑΝ	- -
Προκηρύξεων Α.Σ.Ε.Π.	ΔΩΡΕΑΝ	-	ΔΩΡΕΑΝ	- -
Ανωνύμων Εταιρειών & Ε.Π.Ε.	2.054	102,70	587	29,35
Διακηρύξεων Δημοσίων Συμβάσεων (Δ.Δ.Σ.)	205	10,25	88	4,40
Α΄, Β΄ και Δ΄			352	17,60

Το κόστος για την ετήσια συνδρομή σε ηλεκτρονική μορφή για τα προηγούμενα έτη προσαυξάνεται πέραν του ποσού της ετήσιας συνδρομής του έτους 2002 κατά 6 euro ανά έτος παλαιότητας και κατά τεύχος

* Οι συνδρομές του εσωτερικού προπληρώνονται στις ΔΟΥ που δίνουν αποδεικτικό είσπραξης (διπλότυπο) το οποίο με τη φροντίδα του ενδιαφερομένου πρέπει να στέλνεται στην Υπηρεσία του Εθνικού Τυπογραφείου.
* Η πληρωμή του υπέρ ΤΑΠΕΤ ποσοστού που αντιστοιχεί σε συνδρομές, εισπράττεται και από τις ΔΟΥ.
* Οι συνδρομητές του εξωτερικού έχουν τη δυνατότητα λήψης των δημοσιευμάτων μέσω internet, με την καταβολή των αντίστοιχων ποσών συνδρομής και ΤΑΠΕΤ.
* Οι Νομαρχιακές Αυτοδιοικήσεις, οι Δήμοι, οι Κοινότητες ως και οι επιχειρήσεις αυτών πληρώνουν το μισό χρηματικό ποσό της συνδρομής και ολόκληρο το ποσό υπέρ του ΤΑΠΕΤ.
* Η συνδρομή ισχύει για ένα χρόνο, που αρχίζει την 1η Ιανουαρίου και λήγει την 31η Δεκεμβρίου του ίδιου χρόνου. Δεν εγγράφονται συνδρομητές για μικρότερο χρονικό διάστημα.
* Η εγγραφή ή ανανέωση της συνδρομής πραγματοποιείται το αργότερο μέχρι τον Φεβρουάριο κάθε έτους.
* Αντίγραφα διπλοτύπων, ταχυδρομικές επιταγές και χρηματικά γράμματια δεν γίνονται δεκτά.

Οι υπηρεσίες εξυπηρέτησης των πολιτών λειτουργούν καθημερινά από 08.00΄ έως 13.00΄

ΑΠΟ ΤΟ ΕΘΝΙΚΟ ΤΥΠΟΓΡΑΦΕΙΟ